

UDC

中华人民共和国行业标准

CJJ 113 - 2007

P

生活垃圾填埋场防渗系统
工程技术规范

Technical code for liner system of
municipal solid waste landfill

2007-01-17 发布

2007-06-01 实施

中华人民共和国建设部 发布

中华人民共和国行业标准

生活垃圾卫生填埋场防渗系统工程技术规范

Technical code for liner system of municipal solid waste landfill

CJ 113 - 2007
J 658 - 2007

建设部关于发布行业标准的公告

批准部门：中华人民共和国建设部
施行日期：2007年6月1日

现批准《生活垃圾卫生填埋场防渗系统工程技术规范》为行业标准，编号为 CJ 113 - 2007，自2007年6月1日起实施。其中第3.1.4、3.1.5、3.1.9、3.8.1(1、3、4、5)、3.5.2(1、2、3)、3.6.6(4为修改本)条文，必须执行，其他条文可参照执行。
本规范由建设部组织编写，由中国建设出版社出版，中国建设出版社代售。本规范由建设部负责管理，由中建协信息中心负责具体组织编写工作。

标印“建设部图章”

主任：李立，副主任：宋春阳，技术委员会秘书长：王海英
副主编：徐月光，主编：王伟，副主编：王伟，主编：王伟
副主编：王伟，主编：王伟，副主编：王伟，主编：王伟
副主编：王伟，主编：王伟，副主编：王伟，主编：王伟

中国建筑工业出版社

2007 北京

出版地：北京 印刷地：北京

网 址：www.qmtd.com

中華人民共和國建設部

中華人民共和國建設部
公 告

中華人民共和國建設部
第 549 号

建設部關於發布行業標準《生活垃圾

衛生填埋場防滲系統工程技術規範》的公告

現批准《生活垃圾衛生填埋場防滲系統工程技術規範》為行
業標準，編號為 CJJ 113—2007，自 2007 年 6 月 1 日起實施。其
中第 3.1.4、3.1.5、3.1.9、3.4.1（1、3、4、5）、3.5.2（1、
2、3）、3.6.1、5.3.8 条（款）為強制性條文，必須严格执行。

本規範由建設部標準定額研究所組織中國建築工業出版社出
版發行。
版權所有 翻印必究
如有印裝質量問題，可寄本社退換
(郵政編碼 100037)

开本：850×1168 毫米 1/32 印张：1/4 字数：47 千字
2007 年 3 月第一版 2007 年 3 月第一次印刷
印数：1—15000 册 定价：9.00 元
统一书号：15112·14474

本社网址：<http://www.cabp.com.cn>
网上书店：<http://www.china-building.com.cn>

前言人主中告公

根据建设部建标[2003]104号文的要求，规范编制组经广泛调查研究，认真总结实践经验，参考有关国际标准和国外先进标准，并在广泛征求意见的基础上，编制了本规范。

本规范的主要技术内容是：1.总则；2.术语；3.防渗系统工程设计；4.防渗系统工程材料；5.防渗系统工程施工；6.防渗系统工程验收及维护。

本规范由建设部负责管理和对强制性条文的解释，由主编单位负责具体技术内容的解释。

本规范主编单位：城市建设研究院（地址：北京市朝阳区惠新南里2号院；邮政编码：100029）

本规范参加单位：深圳市胜义环保有限公司

北京高能垫衬工程有限公司

北京博克建筑化学材料有限公司

深圳市环境卫生管理处

本规范主要起草人员：徐文龙 王敬民 周晓晖 刘晶昊

刘仲元甄胜利 楊口壯大郎

颜廷山 刘继武 刘泽军 杨辉

翟力新 刘涛 王凯 吴学龙

童琳

如有异议或问题、可拨打咨询电话
本社网址：<http://www.csfjzx.com>

网上书店：<http://www.csfjzx.com/bookstore>

IS	电镀镍工法灌浆图集	3-3
ES	泵引工法膨润土帷幕 HDPE A 泵灌	1
AS	B 泵灌	2
VS	C 泵灌	3
CS	D 泵灌	3
目次		
1	总则	1
2	术语	2
3	防渗系统工程设计	3
3.1	一般规定	3
3.2	防渗系统	3
3.3	基础层	6
3.4	防渗层	6
3.5	渗沥液收集导排系统	8
3.6	地下水收集导排系统	9
3.7	防渗系统工程材料连接	10
4	防渗系统工程材料	13
4.1	一般规定	13
4.2	高密度聚乙烯(HDPE)膜	13
4.3	土工布	13
4.4	钠基膨润土防水毯(GCL)	14
4.5	土工复合排水网	14
5	防渗系统工程施工	16
5.1	一般规定	16
5.2	土壤层	16
5.3	高密度聚乙烯(HDPE)膜	16
5.4	土工布	17
5.5	钠基膨润土防水毯(GCL)	17
5.6	土工复合排水网	18
6	防渗系统工程验收及维护	19
6.1	防渗系统工程验收	19

6.2 防渗系统工程维护	21
附录A HDPE膜铺设施工记录	23
附录B HDPE膜试样焊接记录	24
附录C 气压、真空和破坏性检测及电火花测试方法	27
附录D HDPE膜施工工序质量检查评定	29

本规范用词说明

附: 条文说明

1.1.1 一般规定	1
1.1 基本规定	1
1.2 施工准备	1
1.3 施工技术要求	1
1.4 施工质量验收与评价	1
2.0.1 防渗系统的组成、防渗系统工程材料、防渗系统施工质量检验、防渗系统工程验收及维护。	1
2.0.2 本规范由建设单位负责管理,对强制性条文的解释作出说明并负责具体技术内容的解释。	1
2.0.3 本规范由深圳环境卫生研究所主编,黄惠华任主编,王忠华任副主编,刘南里、吴晓峰、邢更彦编稿,100029。	1
2.0.4 本规范参加单位: 深圳市市政设计院有限公司、深圳市环境卫生工程有限公司、深圳市环境科学研究所、北京高能华安环境工程有限公司、深圳恒泰公司、深圳市环境监测站、深圳市固体废物处理中心、深圳华诚公司。	1
2.0.5 本规范主要起草人: 张文英、王敏民、周晓东、李吉富、刘仲元、陈伟、程长青、胡连山、刘继康、周立、朱金良、王志红、胡雷鸣、张明华、夏金英、魏江波、贺增海、宋黎黎、谢伟国、范文华、彭基平、朱华、吴建平、王黎黎、罗小勇、刘春林、周晓东。	1
2.0.6 本规范由深圳市环境卫生工程有限公司负责解释。	1
2.0.7 本规范由深圳环境卫生工程有限公司归口解释。	1
2.0.8 本规范由深圳环境卫生工程有限公司负责解释。本规范由深圳市环境卫生工程有限公司负责解释。	1
2.0.9 本规范由深圳环境卫生工程有限公司负责解释。本规范由深圳市环境卫生工程有限公司负责解释。	1
1 总则

1.0.1 为保证生活垃圾卫生填埋场(以下简称“垃圾填埋场”)防渗系统的建设水平、可靠性和安全性,防止垃圾渗滤液渗漏对周围环境造成污染和损害,制定本规范。

1.0.2 本规范适用于垃圾填埋场防渗系统工程的设计、施工、验收及维护。

1.0.3 防渗系统工程的设计、施工、验收及维护除应符合本规范外,尚应符合国家现行有关标准的规定。

3.1.1 防渗系统工程应根据填埋场使用功能,按分区进行设计。合用	2.0.5
3.1.2 防渗系统工程应根据填埋场分区设计,合用。	2.0.5
3.1.3 地表防渗层材料性能应满足下列要求:	2.0.5
3.1.3.1 地表防渗层材料厚度应大于等于0.05m。	2.0.5
3.1.3.2 地表防渗层材料抗拉强度不得小于0.05Mpa。	2.0.5
3.1.3.3 地表防渗层材料的含水率不得大于0.05%。	2.0.5
3.1.4 地表防渗层材料的物理力学性能应满足下列要求:	2.0.5
3.1.4.1 地表防渗层材料的密度应不大于1.6g/cm ³ 。	2.0.5
3.1.4.2 地表防渗层材料的抗剪强度应不小于0.05MPa。	2.0.5
3.1.5 地表防渗层材料的化学性能应满足下列要求:	2.0.5
3.1.5.1 地表防渗层材料的耐酸性应满足以下要求:	2.0.5
3.1.5.1.1 地表防渗层材料的pH值应大于等于6.0。	2.0.5
3.1.5.1.2 地表防渗层材料在pH值为2.0的硫酸溶液中浸泡48h后,其质量损失率应不大于10%。	2.0.5
3.1.5.2 地表防渗层材料的耐盐性应满足以下要求:	2.0.5
3.1.5.2.1 地表防渗层材料在浓度为2%氯化钠溶液中浸泡48h后,其质量损失率应不大于10%。	2.0.5
3.1.5.2.2 地表防渗层材料在浓度为2%氯化镁溶液中浸泡48h后,其质量损失率应不大于10%。	2.0.5
3.1.6 地表防渗层材料的热稳定性应满足以下要求:	2.0.5
3.1.6.1 地表防渗层材料的耐热温度应不小于100℃。	2.0.5
3.1.7 地表防渗层材料的抗紫外线性能应满足以下要求:	2.0.5
3.1.7.1 地表防渗层材料的透光率应不大于10%。	2.0.5
3.1.8 地表防渗层材料的抗生物分解性能应满足以下要求:	2.0.5
3.1.8.1 地表防渗层材料在浓度为5%的稀释粪便溶液中浸泡48h后,其质量损失率应不大于10%。	2.0.5
3.1.9 地表防渗层材料的防渗性能应满足以下要求:	2.0.5
3.1.9.1 地表防渗层材料的防渗系数应不大于10 ⁻⁸ m/d。	2.0.5
3.1.10 地表防渗层材料的防污性能应满足以下要求:	2.0.5
3.1.10.1 地表防渗层材料的防污系数应不大于10 ⁻⁸ m/d。	2.0.5
3.1.11 地表防渗层材料的防浸水性应满足以下要求:	2.0.5
3.1.11.1 地表防渗层材料的防浸水系数应不大于10 ⁻⁸ m/d。	2.0.5
3.1.12 地表防渗层材料的防污系数与防浸水系数之比应不小于10000。	2.0.5
3.1.13 地表防渗层材料的防浸水系数应不大于10 ⁻⁸ m/d。	2.0.5
3.1.14 地表防渗层材料的防浸水系数应不大于10 ⁻⁸ m/d。	2.0.5
3.1.15 地表防渗层材料的防浸水系数应不大于10 ⁻⁸ m/d。	2.0.5
3.1.16 地表防渗层材料的防浸水系数应不大于10 ⁻⁸ m/d。	2.0.5
3.1.17 地表防渗层材料的防浸水系数应不大于10 ⁻⁸ m/d。	2.0.5
3.1.18 地表防渗层材料的防浸水系数应不大于10 ⁻⁸ m/d。	2.0.5
3.1.19 地表防渗层材料的防浸水系数应不大于10 ⁻⁸ m/d。	2.0.5
3.1.20 地表防渗层材料的防浸水系数应不大于10 ⁻⁸ m/d。	2.0.5

6.2 防渗系统工程量表	21
附录A HDPE 防渗设施施工记录	23
附录B HDPE 防渗设施施工质量检查表	24
附录C 压实、振动、灌水试验方法	27
附录D HDPE 膜 施工质量检查表	29

2 术 语

3 防渗系统工程设计

3.1 — 般 规 定

2.0.1 防渗系统 liner system 在垃圾填埋场场底和四周边坡上为构筑渗沥液防渗屏障所选用的各种材料组成的体系。

2.0.2 防渗结构 liner structure 在垃圾填埋场场底和四周边坡上为构筑渗沥液防渗屏障所选用的各种材料的空间层次结构。

2.0.3 基础层 liner foundation 防渗材料的基础，分为场底基础层和四周边坡基础层。

2.0.4 防渗层 infiltration proof layer 在防渗系统中，为构筑渗沥液防渗屏障所选用的各种材料的组合。

2.0.5 渗沥液收集导排系统 leachate collection and removal system 在防渗系统上部，用于收集和导排渗沥液的设施。

2.0.6 地下水收集导排系统 groundwater collection and removal system 在防渗系统基础层下方，用于收集和导排地下水的设施。

2.0.7 渗漏检测层 leakage detection liner 用于检测垃圾填埋场防渗系统可靠性的材料层。

2.0.8 防渗系统工程材料 liner system engineering material 用于防渗系统工程的各种土工合成材料的总称，包括高密度聚乙烯(HDPE)膜、钠基膨润土防水毯(GCL)、土工布、土工复合排水网等。

3.1.1 防渗系统工程应在垃圾填埋场的使用期限和封场后的稳定期限内有效地发挥其功能。

3.1.2 防渗系统工程设计应符合垃圾填埋场工程设计要求。

3.1.3 垃圾填埋场基础必须具有足够的承载能力，应采取有效措施防止基础层失稳。

3.1.4 垃圾填埋场的场底和四周边坡必须满足整体及局部稳定性的要求。

3.1.5 垃圾填埋场场底必须设置纵、横向坡度，保证渗沥液顺利导排，降低防渗层上的渗沥液水头。

3.1.6 防渗系统工程设计中场底的纵、横坡度不宜小于2%。

3.1.7 防渗系统工程应依据垃圾填埋场分区进行设计。

3.1.8 防渗系统工程应整体设计，可分期实施。

3.1.9 垃圾填埋场渗沥液处理设施必须进行防渗处理。

3.2 防 滗 系 统

3.2.1 防渗系统的设计应符合下列要求：

- 1 选用可靠的防渗材料及相应的保护层；
- 2 设置渗沥液收集导排系统；

3 垃圾填埋场工程应根据水文地质条件的情况，设置地下水收集导排系统，以防止地下水对防渗系统造成危害和破坏；地下水收集导排系统应具有长期的导排性能。

3.2.2 防渗结构的类型应分为单层防渗结构和双层防渗结构。

1 单层防渗结构的层次从上至下为：渗沥液收集导排系统、防渗层（含防渗材料及保护材料）、基础层、地下水收集导排系

统。单层防渗结构的设计应从图 3.2.2-1a~图 3.2.2-1d 的形式中选择。

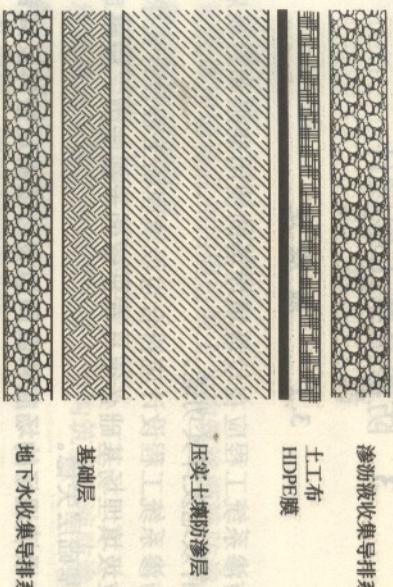


图 3.2.2-1a HDPE 膜+压实土壤
复合防渗结构示意图

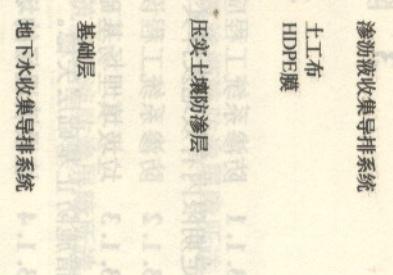


图 3.2.2-1c 压实土壤单层防渗结构示意图

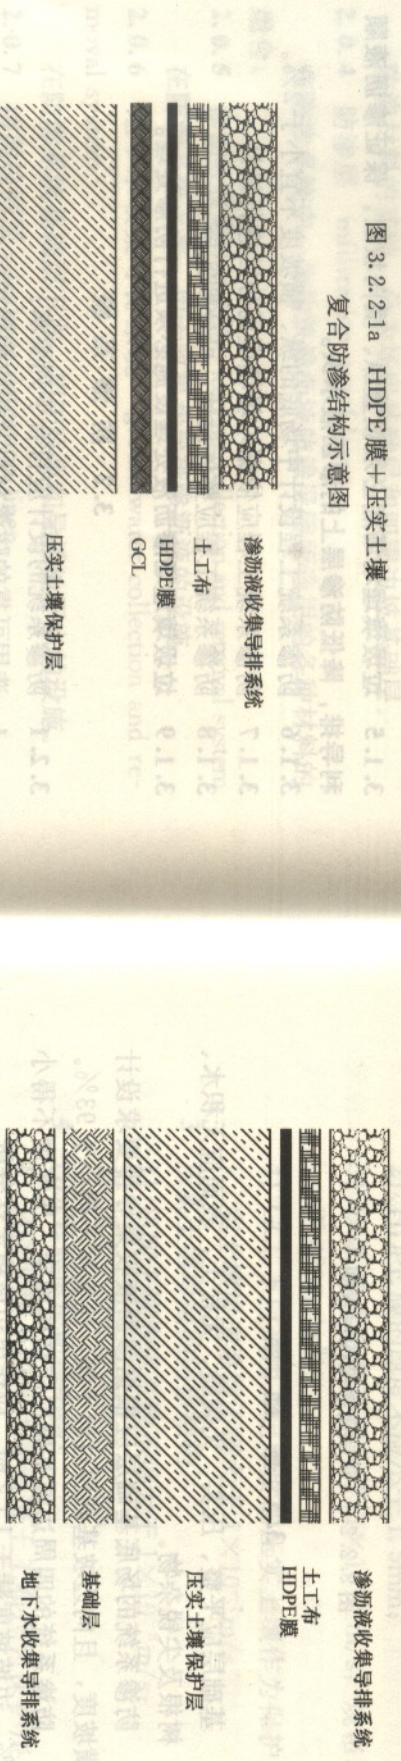


图 3.2.2-1d HDPE 膜单层防渗结构示意图

2 双层防渗结构的层次从上至下为：渗沥液收集导排系统、主防渗层（含防渗材料及保护材料）、渗漏检测层、次防渗层（含防渗材料及保护材料）、基础层、地下水收集导排系统。双层防渗结构应按图 3.2.2-2 形式设计。

图 3.2.2 双层防渗结构示意图

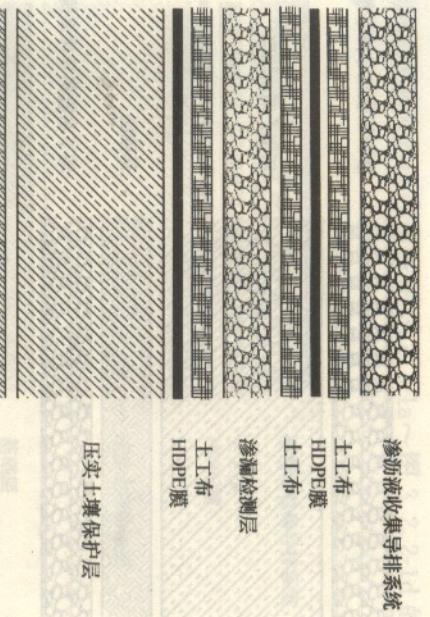


图 3.2.2 双层防渗结构示意图

3.3 基础层

3.3.1 基础层应平整、压实、无裂缝、无松土，表面应无积水、石块、树根及尖锐杂物。

3.3.2 防渗系统的场底基础层应根据渗沥液收集导排要求设计纵、横坡度，且向边坡基础层过渡平缓，压实度不得小于 93%。

3.3.3 防渗系统的四周边坡基础层应结构稳定，压实度不得小于 90%。边坡坡度陡于 1:2 时，应作出边坡稳定性分析。

3.4 防渗层

3.4.1 防渗层设计应符合下列要求：

1 能有效地阻止渗沥液透过，以保护地下水不受污染；

2 具有相应的物理力学性能；

3 具有相应的抗化学腐蚀能力；

4 具有相应的抗老化能力；

5 应覆盖垃圾填埋场场底和周边边坡，形成完整的、有效的防水屏障。

3.4.2 单层防渗结构的防渗层设计应符合下列规定：

1 HDPE 膜和压实土壤的复合防渗结构：

- 1) HDPE 膜上应采用非织造土工布作为保护层，规格不得小于 $600g/m^2$ ；
- 2) HDPE 膜的厚度不应小于 1.5mm；
- 3) 压实土壤渗透系数不得大于 $1 \times 10^{-9} m/s$ ，厚度不得小于 750mm。

2 HDPE 膜和 GCL 的复合防渗结构：

1) HDPE 膜上应采用非织造土工布作为保护层，规格不得小于 $600g/m^2$ ；

2) HDPE 膜的厚度不应小于 1.5mm；

3) GCL 渗透系数不得大于 $5 \times 10^{-11} m/s$ ，规格不得小

于 $4800g/m^2$ ；

4) GCL 下应采用一定厚度的压实土壤作为保护层，压

实土壤渗透系数不得大于 $1 \times 10^{-7} m/s$ 。

3 压实土壤单层的防渗结构：

1) 压实土壤渗透系数不得大于 $1 \times 10^{-9} m/s$ ；

2) 压实土壤厚度不得小于 2m。

3) HDPE 膜单层防渗结构：

1) HDPE 膜上应采用非织造土工布作为保护层，规格不得小于 $600g/m^2$ ；

2) HDPE 膜的厚度不应小于 1.5mm；

3) HDPE 膜下应采用压实土壤作为保护层，压实土壤

渗透系数不得大于 $1 \times 10^{-7} m/s$ ，厚度不得小

于 750mm。

3.4.3 双层防渗结构的防渗层设计应符合下列规定：

- 1 主防渗层和次防渗层均应采用 HDPE 膜作为防渗材料，
- 2 HDPE 膜厚度不应小于 1.5mm。用采直使密出非制进越一个之多

3.2 主防渗层 HDPE 膜上应采用非织造土工布作为保护层，规格不得小于 $600\text{g}/\text{m}^2$ ；HDPE 膜下宜采用非织造土工布作为保护层。

3 次防渗层 HDPE 膜上宜采用非织造土工布作为保护层，HDPE 膜下应采用压实土壤作为保护层，压实土壤渗透系数不得大于 $1 \times 10^{-7}\text{ m/s}$ ，厚度不宜小于 750mm。

4 主防渗层和次防渗层之间的排水层宜采用复合土工排水网。

3.5 渗沥液收集导排系统

3.5.1 渗沥液收集导排系统应包括导流层、盲沟和渗沥液排出系统。

3.5.2 渗沥液收集导排系统设计应符合下列要求：

1 能及时有效地收集和导排汇集于垃圾填埋场场底和边坡防渗层以上的垃圾渗沥液；

2 具有防淤堵能力；

3 不对防渗层造成破坏；

4 保证收集导排系统的可靠性。

3.5.3 渗沥液收集导排系统中的所有材料应具有足够的强度，以承受垃圾、覆盖材料等荷载及操作设备的压力。

3.5.4 导流层应选用卵石或碎石等材料，材料的碳酸钙含量不应大于 10%，铺设厚度不应小于 300mm，渗透系数不应小于 $1 \times 10^{-3}\text{ m/s}$ ；在四周边坡上宜采用土工复合排水网等土工合成材料作为排水材料。

3.5.5 盲沟的设计应符合下列要求：

1 盲沟内的排水材料宜选用卵石或碎石等材料；

2 盲沟内宜铺设排水管材，宜采用 HDPE 穿孔管；

3 盲沟应由土工布包裹，土工布规格不得小于 $150\text{g}/\text{m}^2$ 。

3.5.6 渗沥液收集导排系统的上部宜铺设反滤材料，防止淤堵。

3.5.7 渗沥液排出系统宜采用重力流排出；不能利用重力流排

出时，应设置泵井。渗沥液排出管需要穿过土工膜时，应保证衔接处密封。

3.5.8 泵井的设计应符合下列要求：

1 泵井应具有防渗能力和防腐能力；

2 应保证合理的井容积；

3 应合理配置排水泵；

4 应采取必要的安全措施。

3.5.9 在双层防渗结构中，应能够通过渗漏检测层及时检测到主防渗层的渗漏。渗沥液收集导排系统设计应符合本规范 3.5.1 ~ 3.5.8 的要求。

3.6 地下水收集导排系统

3.6.1 当地下水水位较高并对场底基础层的稳定性产生危害时，或者垃圾填埋场周边地表水下渗对四周边坡基础层产生危害时，必须设置地下水收集导排系统。

3.6.2 地下水收集导排系统的设计应符合下列要求：

1 能及时有效地收集导排地下水和下渗地表水；

2 具有防淤堵能力；

3 地下水收集导排系统顶部距防渗系统基础层底部不得小于 1000mm；

4 保证地下水收集导排系统的长期可靠性。

3.6.3 地下水收集导排系统宜选用以下几种形式：

1 地下盲沟：应确定合理的盲沟尺寸、间距和埋深。

2 碎石导流层：碎石层上、下宜铺设反滤层，以防止淤堵；碎石层厚度不应小于 300mm。

3 土工复合排水网导流层：应根据地下水的渗流量，选择相应的土工复合排水网。用于地下水导排的土工复合排水网应具有相当的抗拉强度和抗压强度。

3.6.4 地下水收集导排系统的上部宜铺设反滤材料，防止淤堵。

3.7 防渗系统工程材料连接

3.7.1 防渗系统工程材料连接设计应符合下列要求：

- 1 合理布局每片材料的位置，力求接缝最少；
- 2 合理选择铺设方向，减少接缝受力；
- 3 接缝应避开弯角；
- 4 在坡度大于 10% 的坡面上和坡脚向场底方向 1.5m 范围内不得有水平接缝；
- 5 材料与周边自然环境连接应设置锚固沟。

3.7.2 各种防渗系统工程材料的搭接方式和搭接宽度应符合表 3.7.2 的要求。

表 3.7.2 土工合成材料搭接方式和搭接要求

材 料	搭接 方 式	搭接 宽度 (mm)
织造土工布	缝合连接	75±15
非织造土工布	缝合连接	75±15
	热粘连接	200±25
HDPE 土工膜	热熔焊接	100±20
	挤压焊接	75±20
GCL	自然搭接	250±50
土工复合排水网	下层土工布要求捆扎；上层土工布要求缝合	75±15

3.7.3 垃圾填埋场锚固沟的设置应符合下列要求：

- 1 符合实际地形状况；
- 2 垃圾填埋场四周边坡的坡高与坡长不宜超过表 3.7.3 的限制要求。

表 3.7.3 垃圾填埋场边坡坡高与坡长限制值

边坡坡度	>1:2	1:2~1:3	1:3~1:4	1:4~1:5	<1:5
限制坡高 (m)	10	15	15	15	12
限制坡长 (m)	22.5	40	50	55	60

3.7.4 锚固沟的设计应符合下列要求：

- 1 锚固沟距离边坡边缘不宜小于 800mm；
- 2 防渗系统工程材料转折处不得存在直角的刚性结构，均应做成弧形结构；

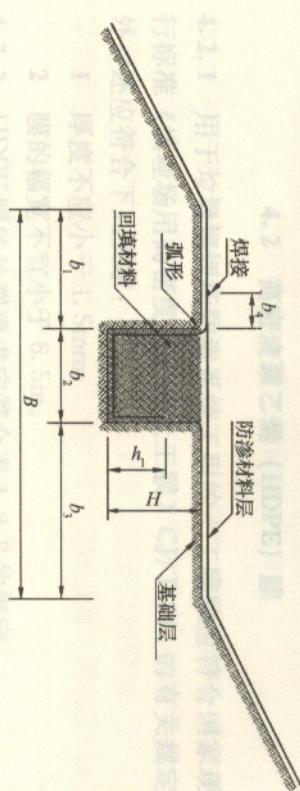


图 3.7.4-1 边坡锚固平台典型结构图
 $b_1 \geq 800\text{mm}; b_2 \geq 800\text{mm}; b_3 \geq 1000\text{mm}; b_4 \geq 250\text{mm}; B \geq 3000\text{mm}; H \geq 800\text{mm}; h_1 \geq H/3$

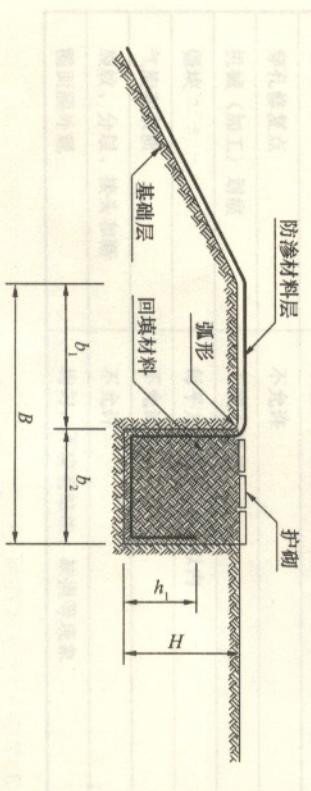


图 3.7.4-2 终场锚固沟典型结构图
 $b_1 \geq 800\text{mm}; b_2 \geq 800\text{mm}; B \geq 2000\text{mm}; H \geq 800\text{mm}; h_1 \geq H/3$

3 锚固沟断面应根据锚固形式，结合实际情况加以计算，不宜小于 $800\text{mm} \times 800\text{mm}$ 。典型锚固沟结构形式见图 3.7.4-1 和图 3.7.4-2。

4.2.2 锚固选择铺设方式时，锚固沟底应与地基土相贴合，宜选择方格形或条形，尺寸宜不小于地基承载力试验值的 $1/5$ ，且宜不小于 0.8m ，并不得有水平坡道。

4.2.3 地料与沟边自然环境连接应设置壁固沟。

3.7.2 防渗系统施工缝的搭接宽度应符合表 3.7.2 的要求。

缝型	搭接宽度 (mm)	
	缝宽	缝高
灌浆带	100±10	15±15
膨脹螺栓	80±10	75±15
非膨胀螺栓	100±10	100±10
灌浆带及膨脹螺栓	100±10	100±10
灌浆带及灌浆带	100±10	100±10
膨脹螺栓及膨脹螺栓	100±10	100±10
膨脹螺栓及灌浆带	100±10	100±10
灌浆带及灌浆带及膨脹螺栓	100±10	100±10

3.7.3 垃圾填埋场防渗系统的施工应符合下列要求：

- 1 复合式防渗膜应具有足够的强度、耐候性、抗穿刺性、抗撕裂性和抗老化性能，其厚度不宜小于 0.5mm ，且宜不小于 0.8mm ；
- 2 垃圾填埋场防渗系统的施工缝的搭接宽度超过表 3.7.3 的要求时，应按设计要求执行。

第四章 填埋场防渗系统工程材料、土工布嵌入折减系数、土工布搭接缝要求

4 防渗系统工程材料

4.1 一般规定

4.1.1 垃圾填埋场防渗系统工程中应使用的土工合成材料：高密度聚乙烯 (HDPE) 膜、土工布、GCL、土工复合排水网等。

4.2 高密度聚乙烯 (HDPE) 膜

4.2.1 用于垃圾填埋场防渗系统工程的土工膜除应符合国家现行标准《填埋场用高密度聚乙稀土工膜》CJ/T 234 的有关规定外，还应符合下列要求：

- 1 厚度不应小于 1.5mm ；
- 2 膜的幅宽不宜小于 6.5m 。

4.2.2 HDPE 膜的外观要求应符合表 4.2.2 的规定。

表 4.2.2 HDPE 膜外观要求

项 目	要 求
切口	平直，无明显锯齿现象
穿孔修复点	不允许
机械（加工）划痕	无或不明显
僵块	每平方米限于 10 个以内
气泡和杂质	不允许
裂纹、分层、接头和断开	不允许
膜面缺陷	均匀，不应有结块、缺损等现象

4.3 土工布

4.3.1 垃圾填埋场防渗系统工程中使用的土工布应符合下列要求：

1 应结合防渗系统工程的特点，并应适应垃圾填埋场的使用环境；

2 土工布用作 HDPE 膜保护材料时，应采用非织造土工布，规格不应小于 $600\text{g}/\text{m}^2$ ；

3 土工布用于盲沟和渗沥液收集导排层的反滤材料时，规格不宜小于 $150\text{g}/\text{m}^2$ ；

4 土工布应具有良好的耐久性能。

4.4 钠基膨润土防水毯 (GCL)

4.4.1 垃圾填埋防渗系统工程中钠基膨润土防水毯 (GCL) 的性能指标应符合国家现行相关标准的要求。并应符合下列规定：

1 垃圾填埋场防渗系统中的 GCL 应表面平整，厚度均匀，无破洞、破边现象。针刺类产品应均匀密实，应无残留断针；

2 单位面积总质量不应小于 $4800\text{g}/\text{m}^2$ ，其中单位面积膨润土质量不应小于 $4500\text{g}/\text{m}^2$ ；

3 膨润土体积膨胀度不应小于 $24\text{mL}/2\text{g}$ ；

4 抗拉强度不应小于 $800\text{N}/10\text{cm}$ ；

5 抗刺强度不应小于 $65\text{N}/10\text{cm}$ ；

6 渗透系数应小于 $5 \times 10^{-11}\text{m/s}$ ；

7 抗静水压力 $0.6\text{MPa}/1\text{h}$ ，无渗漏。

4.5 土工复合排水网

4.5.1 用于防渗系统的土工复合排水网应符合下列要求：

1 土工复合排水网中土工网和土工布应预先粘合，且粘合强度应大于 $0.17\text{kN}/\text{m}$ ；

2 土工复合排水网的土工网宜使用 HDPE 材质，纵向抗拉强度应大于 $8\text{kN}/\text{m}$ ，横向抗拉强度应大于 $3\text{kN}/\text{m}$ ；

3 土工复合排水网的土工布应符合本规范第 4.3 节的要求；

4 土工复合排水网的导水率选取应考虑蠕变折减因素、土工布嵌入折减因素、生物淤堵折减因素、化学淤堵折减因素和化学沉淀折减因素。

4.5.2 土工复合排水网性能指标应符合国家现行相关标准的要求。HDPE

度应符合本规范表 3.7.2 的规定。

5.3.8 HDPE 防护带过量检测应进行力学强度和单轴重量检测，必须全过程监督膜的厚度和重量。

粪堆积厚度应为 10cm ，取样数量应根据设计厚度 B 0.3 确定，每堆取样量应不少于 10kg ，土堆含水量应为 $5.1\pm 0.5\%$ 。

5.3.9 HDPE 防护带过量检测应进行力学强度和单轴重量检测，必须全过程监督膜的厚度和重量。

粪堆积厚度应为 10cm ，取样数量应根据设计厚度 B 0.3 确定，每堆取样量应不少于 10kg ，土堆含水量应为 $5.1\pm 0.5\%$ 。

土，聚丙烯防渗膜应选择耐水性好、柔韧性好的聚丙烯材料；聚丙烯防渗膜施工时，聚丙烯防渗膜与土工布的搭接宽度宜为 100mm，且不得小于 50mm。聚丙烯防渗膜与土工布的搭接处应采用热粘合方式，不得采用缝合方式。

5 防渗系统工程施工

5.1 适用于本规范的防渗系统工程施工，应符合本规范第 4.3 节的要求。

5.1 一般规定

5.1.1 垃圾填埋场的防渗系统工程施工应包括土壤层施工和各种防渗系统工程材料的施工。

5.1.2 防渗系统工程施工完成后应采取有效的保护措施。

5.2 土壤层

5.2.1 土壤层应采用黏土。当黏土资源缺乏时，可使用其他类型的土，并应保证渗透系数不大于 $1 \times 10^{-9} \text{ m/s}$ 的要求。

5.2.2 在土壤层施工之前，应对每种不同的土壤在实验室测定其最优含水率、压实度和渗透系数之间的关系。

5.2.3 土壤层施工应分层压实，每层压实土层的厚度宜为 150 ~ 250mm，各层之间应紧密结合。

5.2.4 土壤层施工时，各层压实土壤应每 500m^2 取 3~5 个样品进行压实度测试。

5.3 高密度聚乙烯 (HDPE) 膜

5.3.1 HDPE 膜材料在进填埋场交接前，应进行相关的性能检查。

5.3.2 在安装前，HDPE 膜材料应正确地贮存，并应标明其在总平面图中的安装位置。

5.3.3 HDPE 膜的铺设量不应超过一个工作日能完成的焊接量。

5.3.4 在安装 HDPE 膜之前，应检查其膜下保护层，每平方米的平整度误差不宜超过 20mm。

5.3.5 HDPE 膜铺设时应符合下列要求：

5.5.1 GCL 贮存应防水、防潮、防暴晒。

- 1 铺设应一次展开到位，不宜展开后再拖动；
- 2 应为材料热胀冷缩导致的尺寸变化留出伸缩量；
- 3 应对膜下保护层采取适当的防水、排水措施；
- 4 应采取措施防止 HDPE 膜受风力影响而破坏。

5.3.6 HDPE 膜展开完成后，应及时焊接，HDPE 膜的搭接宽度应符合本规范表 3.7.2 的规定。

5.3.7 HDPE 膜铺设展开过程应按照附录 A 表 A.0.1 的要求填写有关记录，焊接施工应按附录 B 表 B.0.1、表 B.0.2 和表 B.0.3 的要求填写有关记录。

5.4 土工布

5.4.1 土工布应铺设平整，不得有石块、土块、水和过多的灰尘进入土工布。

5.4.2 土工布搭接宽度应符合本规范表 3.7.2 的规定。

5.4.3 土工布的缝合应使用抗紫外和化学腐蚀的聚合物线，并应采用双线缝合。非织造土工布采用热粘连接时，应使搭接宽度范围内的重叠部分全部粘接。

5.4.4 边坡上的土工布施工时，应预先将土工布锚固在锚沟内，再沿斜坡向下铺放，土工布不得折叠。

5.4.5 土工布在边坡上的铺设方向应与坡面一致，在坡面上宜整卷铺设，不宜有水平接缝。

5.4.6 土工布上如果有裂缝和孔洞，应使用相同规格材料进行修补，修补范围应大于破损处周边 300mm。

- 1 GCL 贮存应防水、防潮、防暴晒。

- 5.5.2 GCL 不应在雨雪天气下施工。
- 5.5.3 GCL 的施工过程中应符合下列要求：
- 1 应以品字形分布，不得出现十字搭接；
 - 2 边坡不应存在水平搭接；
 - 3 搭接宽度应符合本规范表 3.7.2 的要求，局部可用膨润土粉密封；
 - 4 应自然松弛与基础层贴实，不应褶皱、悬空；
 - 5 应随时检查外观有无破损、孔洞等缺陷，发现缺陷时，应及时采取修补措施，修补范围宜大于破损范围 200mm；
 - 6 在管道或构筑立柱等特殊部位施工时，应加强处理。
- 5.5.4 GCL 施工完成后，应采取有效的保护措施，任何人员不得穿钉鞋等在 GCL 上踩踏，车辆不得直接在 GCL 上碾压。
- 5.6 土工复合排水网
- 5.6.1 土工复合排水网的排水方向应与水流方向一致。
- 5.6.2 边坡上的土工复合排水网不宜存在水平接缝。
- 5.6.3 在管道或构筑立柱等特殊部位施工时，应进行特殊处理，并保证排水畅通。
- 5.6.4 土工复合排水网的施工中，土工布和排水网都应和同类材料连接。相邻的部位应使用塑料扣件或聚合物编织带连接，底层土工布应搭接，上层土工布应缝合连接，连接部分应重叠。沿材料卷的长度方向，最小连接间距不宜大于 1.5m。
- 5.6.5 排水网芯复合的土工布应全面覆盖网芯。
- 5.6.6 土工复合排水网中的破损均应使用相同材料修补，修补范围应大于破损范围周边 300mm。
- 5.6.7 在施工过程中，不得损坏已铺设好的 HDPE 膜。施工机械不得直接在复合土工排水材料上碾压。
- 5.6.8 在复合土工排水材料上行走时，应铺设木板，不得直接在复合土工排水材料上走动。
- 5.6.9 HDPE 膜铺设时应避免拉扯，不得在膜上拖拉重物。

6 防渗系统工程施工验收及维护

6.1 防渗系统工程验收

- 6.1.1 防渗系统工程验收前应提交下列资料：

 - 1 设计文件、设计修改及变更文件和竣工图纸；
 - 2 制造商的材料质量合格证书、施工单位的第三方材料检验合格报告；
 - 3 监理单位的相关资料和记录；
 - 4 预制构件质量合格证书；
 - 5 隐蔽工程验收合格文件；
 - 6 施工焊接自检记录。

6.1.2 防渗系统工程的验收应包括下列内容：

- 1 场底及边坡基础层；
 - 2 地下水收集导排设施；
 - 3 场底及边坡 HDPE 膜层；
 - 4 锚固沟槽及回填材料；
 - 5 场底及边坡 HDPE 膜层；
 - 6 场底及边坡膜上土工布保护层；
 - 7 渗沥液收集导排设施（导流层或复合土工排水网）；
 - 8 其他。
- 6.1.3 防渗系统工程质量验收应进行观感检验和抽样检验。
- 6.1.4 防渗系统工程材料质量验收应符合下列要求：
- 1 HDPE 膜、GCL，每卷材标识清楚，表面无折痕、损伤，厂家、产地、卷材性能检测报告、产品质量合格证、海运提单等资料齐全；
 - 2 土工布、土工复合排水网包装完好，表面无破损，产地、

附录 B HDPE 膜试样焊接记录

表 B. 0.1 HDPE 膜试样焊接记录表

										检测结果				
试件编号	日	月	期	时间	设备编号	技工编号	环境温度 (℃)	焊接温度 (℃)	预热温度 (℃)	时间	撕裂		剪切	
											断裂	是否通过	断裂	是否通过
1														
2														
表 B. 0.2 HDPE 膜热熔焊接检测记录表

第 页共 页

										气压检测					
焊缝编号	年	月	日	时间	设备 编 号	技工 编 号	长 度 (m)	环境温度 (℃)	焊接温度 (℃)	焊接速度 (m/min)	日期	时间	开始压强 (kPa)	结束压强 (kPa)	是否通过
1															
2															
6m 范围内重新取样测试，重复以上过程直至合格为止。对排查出有怀疑的部位用挤出焊接方式加以补强。

表 C. 0.4 热熔及挤出焊缝强度判定标准值

厚度 (mm)	剪 切		冲 击		剥 离	
	热熔焊 (N/mm)	挤出焊 (N/mm)	热熔焊 (N/mm)	挤出焊 (N/mm)	热熔焊 (N/mm)	挤出焊 (N/mm)
1.5	21.2	21.2	15.7	13.7		
2.0	28.2	28.2	20.9	18.3		

注：测试条件：25℃，50mm/min。

表 C. 0.4 热熔及挤出焊缝强度判定标准值

厚度 (mm)	剪切 热熔焊 (N/mm)	剪切 挤出焊 (N/mm)	冲击 热熔焊 (N/mm)	冲击 挤出焊 (N/mm)	剥离 热熔焊 (N/mm)	剥离 挤出焊 (N/mm)
1.5	21.2	21.2	15.7	13.7		
2.0	28.2	28.2	20.9	18.3		

注：测试条件：25℃，50mm/min。

表 C. 0.4 热熔及挤出焊缝强度判定标准值

厚度 (mm)	剪切 热熔焊 (N/mm)	剪切 挤出焊 (N/mm)	冲击 热熔焊 (N/mm)	冲击 挤出焊 (N/mm)	剥离 热熔焊 (N/mm)	剥离 挤出焊 (N/mm)
1.5	21.2	21.2	15.7	13.7		
2.0	28.2	28.2	20.9	18.3		

注：测试条件：25℃，50mm/min。

附录 D HDPE 膜施工工序质量检查评定表									
工程名称：		承包单位：		检测单位：		共 页第 页			
部位名称	工序名称	主要工程数量	桩号、位置	质量情况					
序号	质量要求								
1	土工膜和焊条的材料规格和质量符合设计要求和有关标准的规定								
2	基础层应平整、压实、无裂缝、无松土，表面无积水、石块、树根及其他任何尖锐杂物								
3	铺设平整，无破损和褶皱现象								
4	HDPE 膜在坡面上的焊缝应尽可能地减少，焊缝与坡度纵线的夹角不大于 45°，力求平行								
5	在坡度大于 10% 的坡面上和坡脚 1.5m 范围内不得有横向焊缝								
6	焊缝表面应整齐、美观，不得有裂纹、气孔、漏焊或跳焊现象								
7	焊缝的焊接质量符合规范要求的检漏测试和拉力测试								
质量保证资料		质量保证资料必须满足相关管理法规和质量标准的要求							

本规范用词说明

1 为便于在执行本规范条文时区别对待，对于要求严格程度不同的用词说明如下：

- 1) 表示很严格，非这样做不可的：
正面词采用“必须”；反面词采用“严禁”。
 - 2) 表示严格，在正常情况下均应这样做的：
正面词采用“应”；反面词采用“不应”或“不得”。
 - 3) 表示允许稍有选择，在条件许可时首先应这样做的：
正面词采用“宜”；反面词采用“不宜”。
 - 表示有选择，在一定条件下可以这样做的用词采用“可”。
- 2 规范中指定应按其他有关标准执行时，写法为“应符合……的规定或要求”或“应按……执行”。

序号	实测项目	规定值或允许偏差 (mm)	实测值或实测偏差值															合格率 (%)	评定等级
			1	2	3	4	5	6	7	8	9	10	11	12	13	14	15		
1	热熔焊搭接宽度	100±20																平均合格率 (%)	年 月 日
2	挤出焊搭接宽度	75±20																年 月 日	
3																			
4																			
5																			
承包单位 自评意见	项目负责人(签章):	年 月 日	监理意见	监理工程师(签章):	年 月 日	现场监理(签章):	技术负责人(签章):	记录人(签章):											